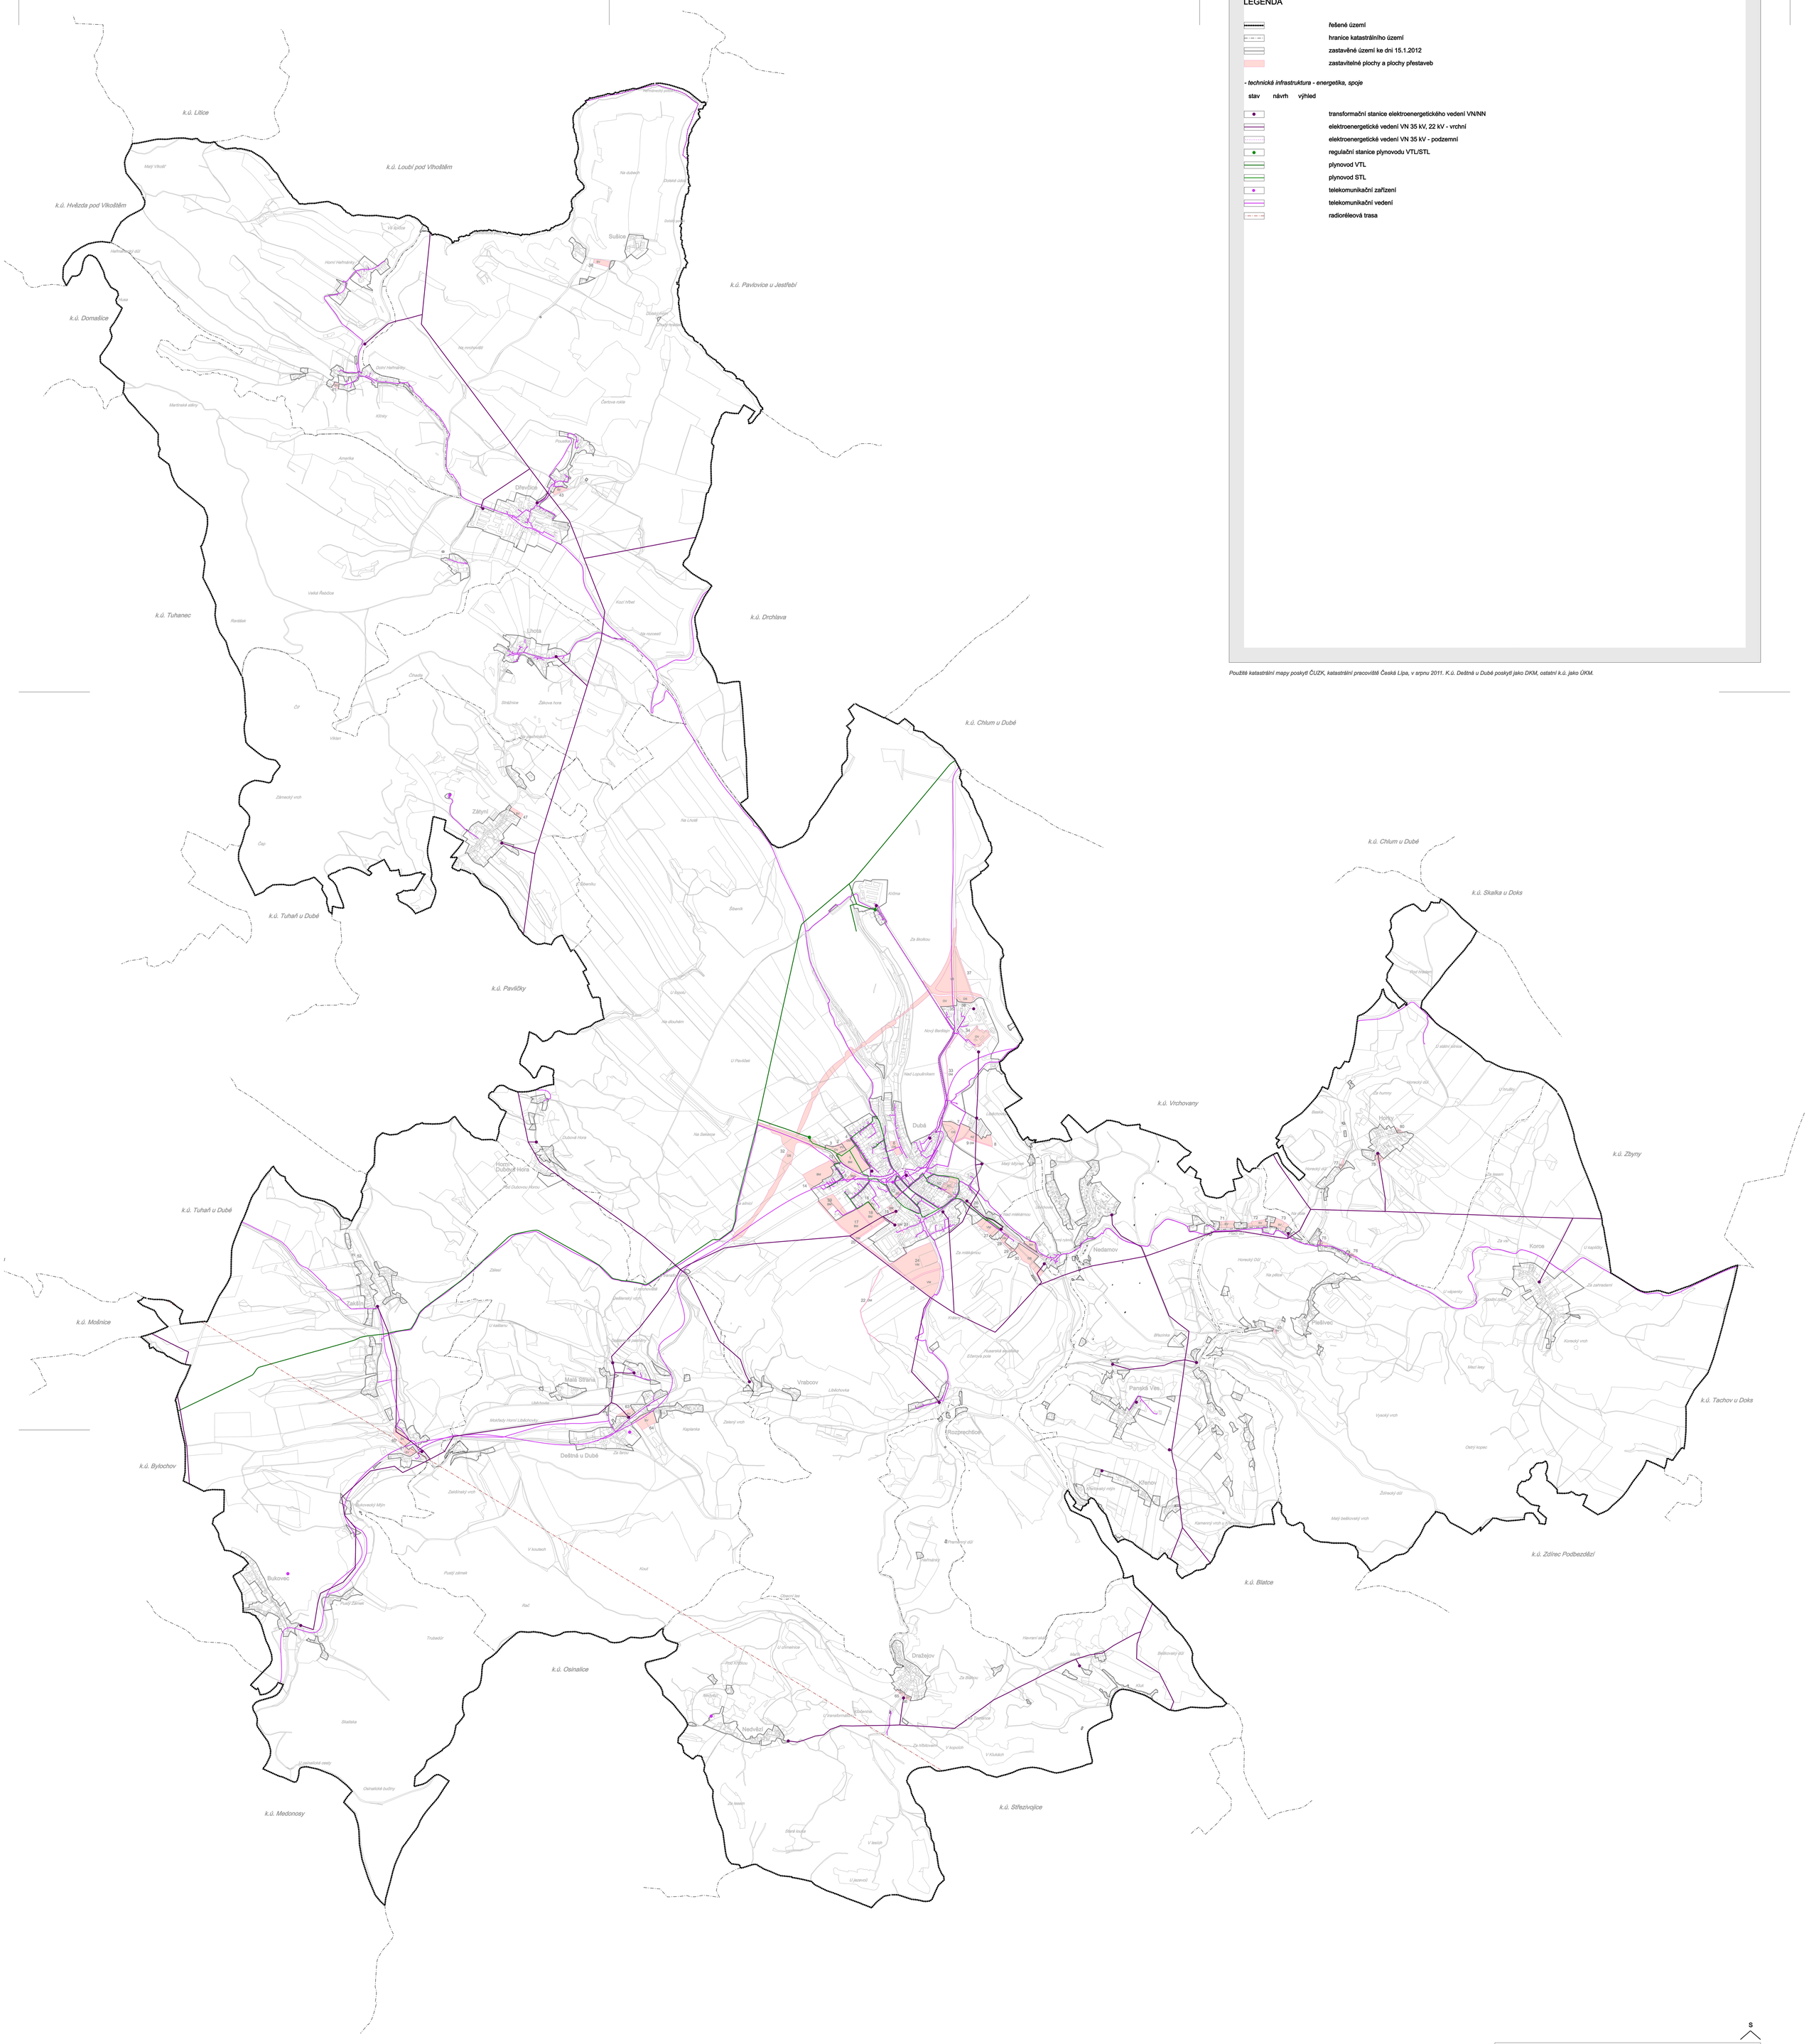

LEGENDA

- řešené území
- hranice katastrálního území
- zastavěné území ke dni 15.1.2012
- zastavitelné plochy a plochy přestaveb

- technická infrastruktura - energetika, spoje

stav návrh výhled

- transformační stanice elektroenergetického vedení VN/NN
- elektroenergetické vedení VN 35 kV, 22 kV - vrchní
- elektroenergetické vedení VN 35 kV - podzemní
- regulační stanice plynovodu VTL/STL
- plynovod VTL
- plynovod STL
- telekomunikační zařízení
- telekomunikační vedení
- radiorélеová trasa

Použité katastrální mapy poskytl ČUZK, katastrální pracoviště Česká Lípa, v srpnu 2011. K.ú. Deštná u Dubé poskytl jako DKM, ostatní k.ú. jako ÚKM.

S

ÚZEMNÍ PLÁN DUBÁ

územní plán - návrh

B2.3.	HLAVNÍ VÝKRES - KONCEPCE TECHNICKÉ INFRASTRUKTURY - ENERGETIKA, PLYN, SPOJE	Zpracovatel : architeam@architeam.cz www.architeam.cz	ARCHTEAM® ÚZEMNÍ PLÁNOVÁNÍ
		Zodpovědný projektant	Ing. arch. Iveta Raková
		Vypracovala	Ing. arch. Ivana Šimáčková
Měřítko 1 : 10 000	Datum červen 2013	Pořizovatel	MÚ Česká Lípa